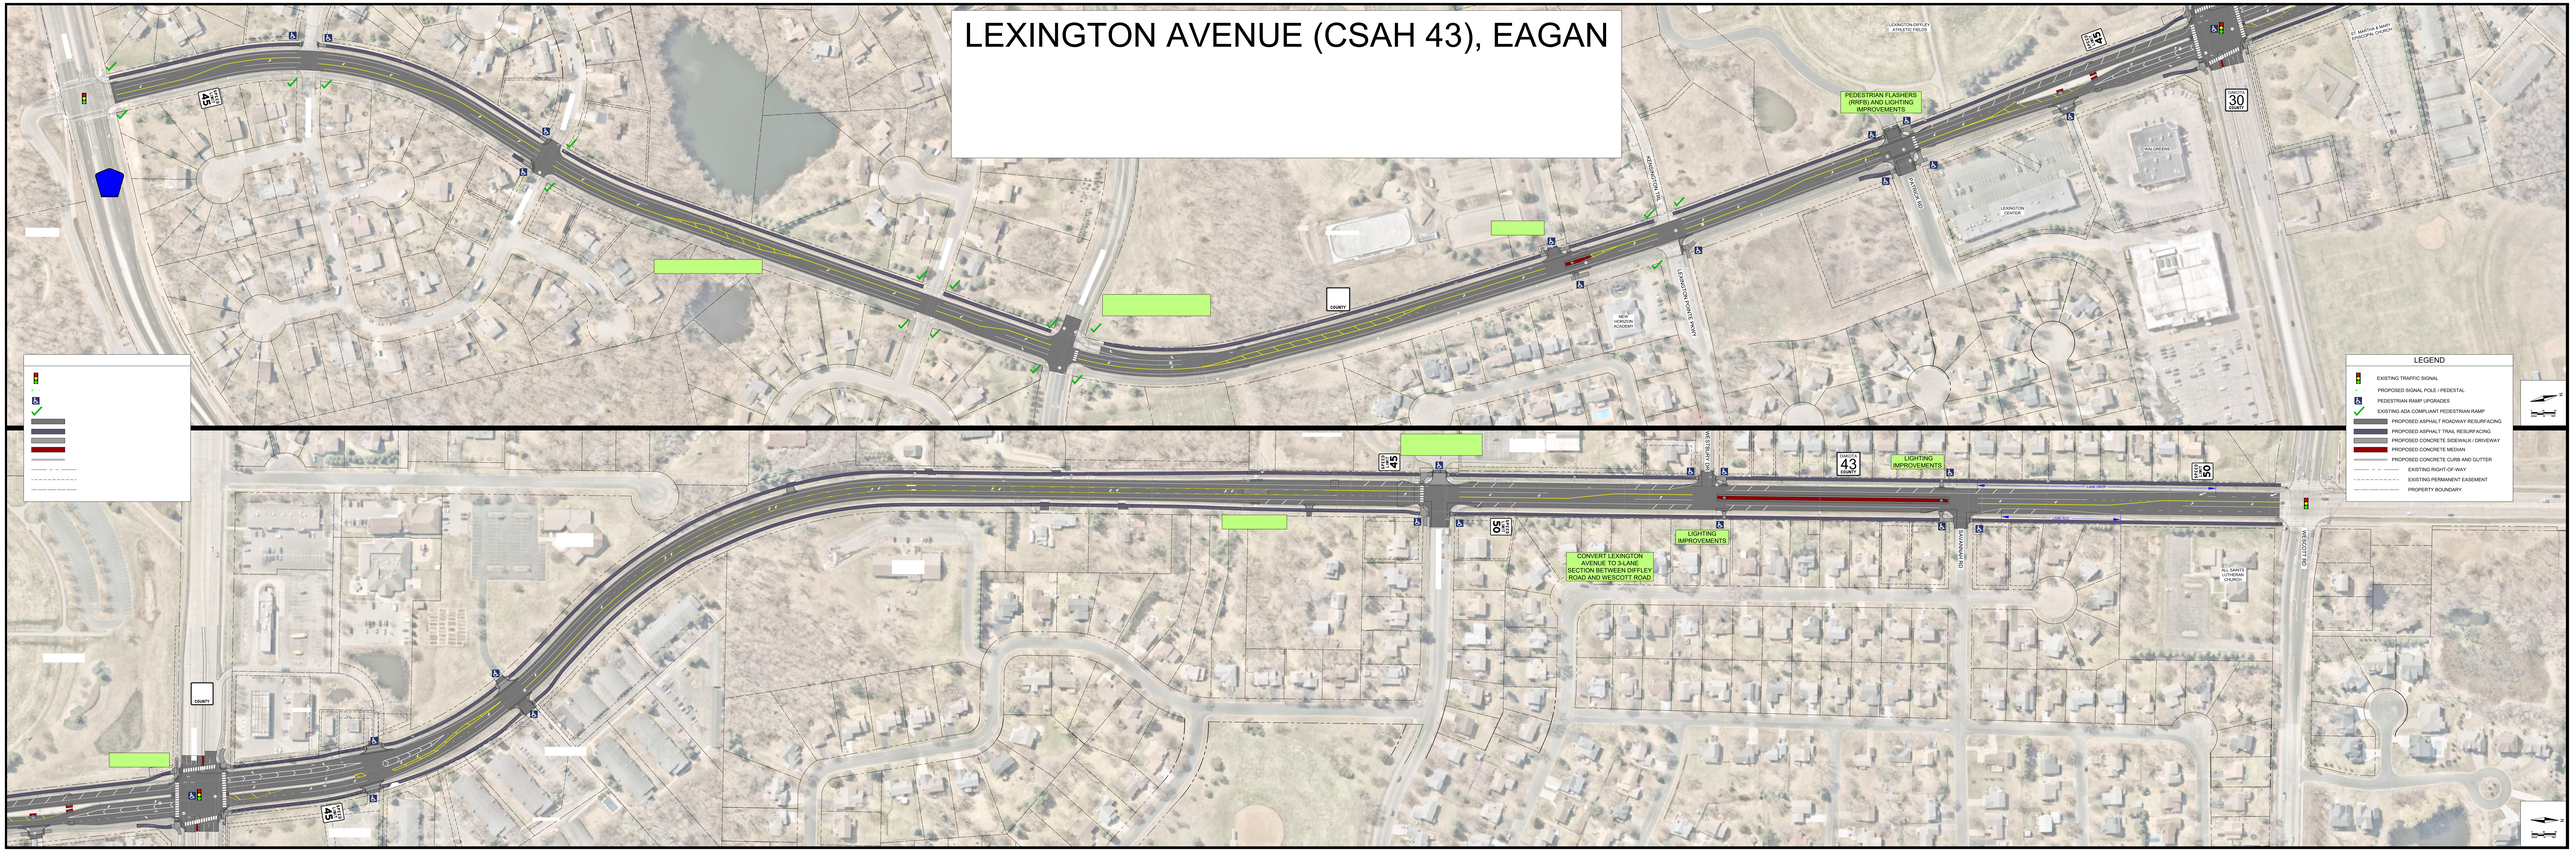LEXINGTON AVENUE (CSAH 43), EAGAN